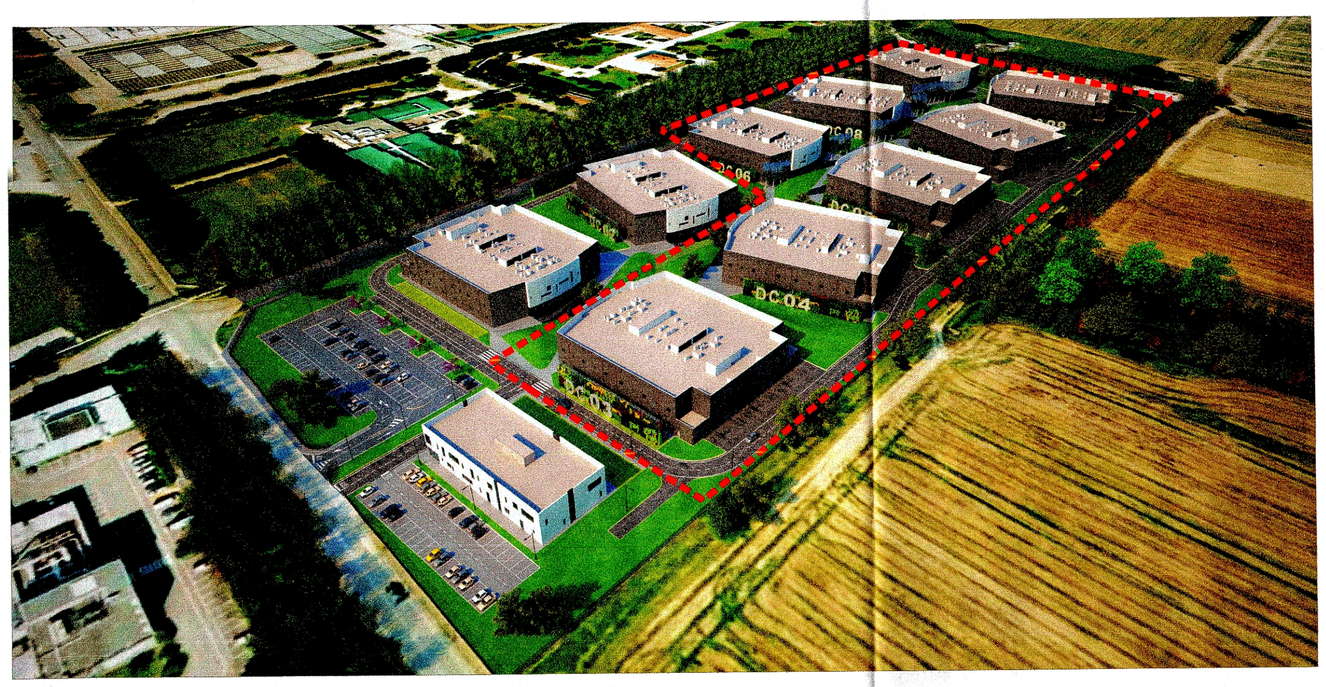

1 TAV.PRJ.04 VISTA 1

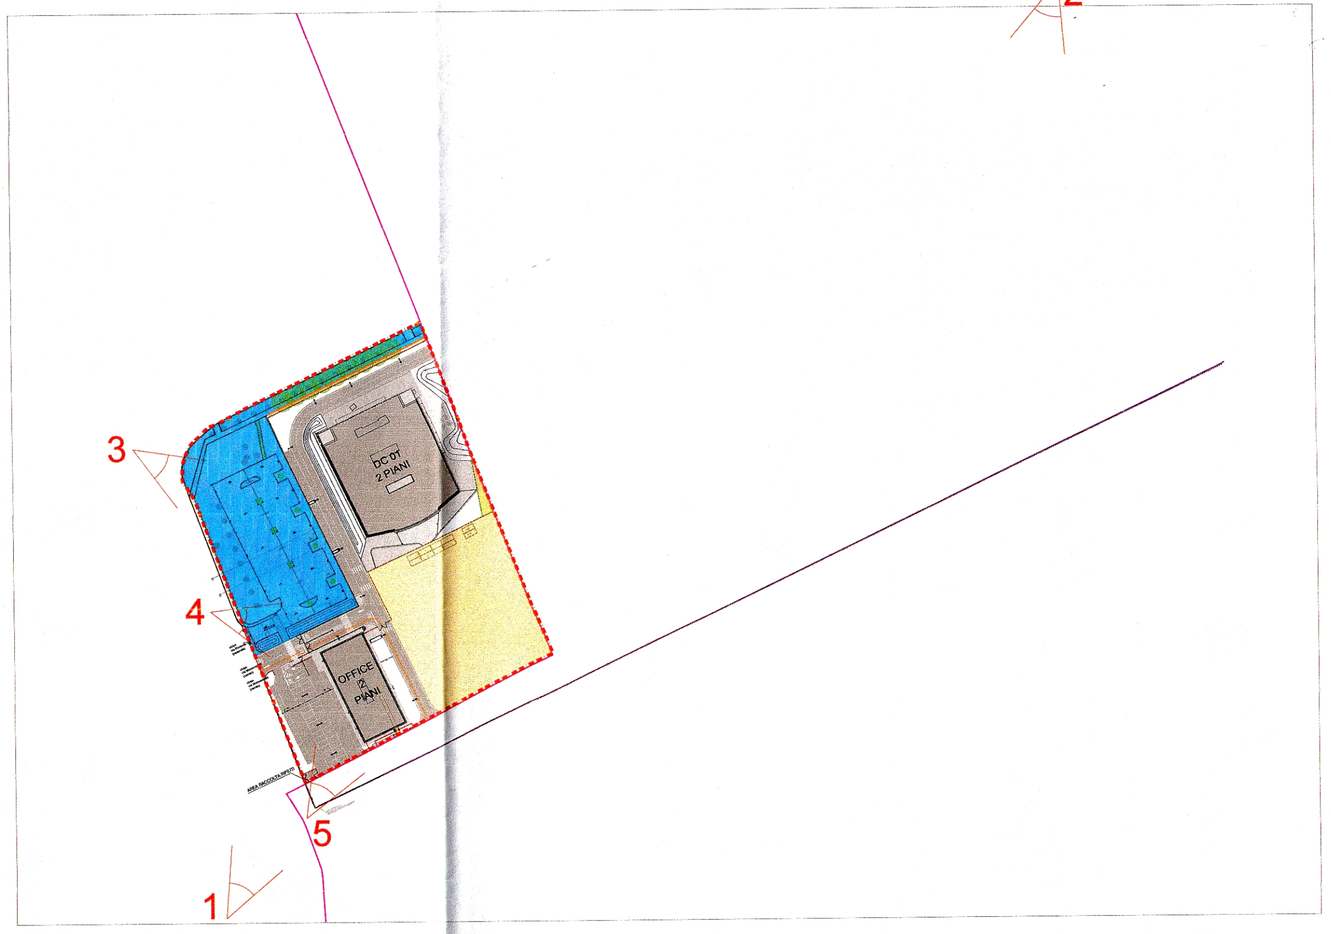

2 TAV.PRJ.04 PLANIMETRIA
SCALA 1:2000

- CONFINE COMUNALE
- LIMITE AREA DI INTERVENTO
- (A) AREE IN CESSIONE
- EDIFICI
- AREA OGGETTO DI REALIZZAZIONE FUTURA

3 TAV.PRJ.04 VISTA 2

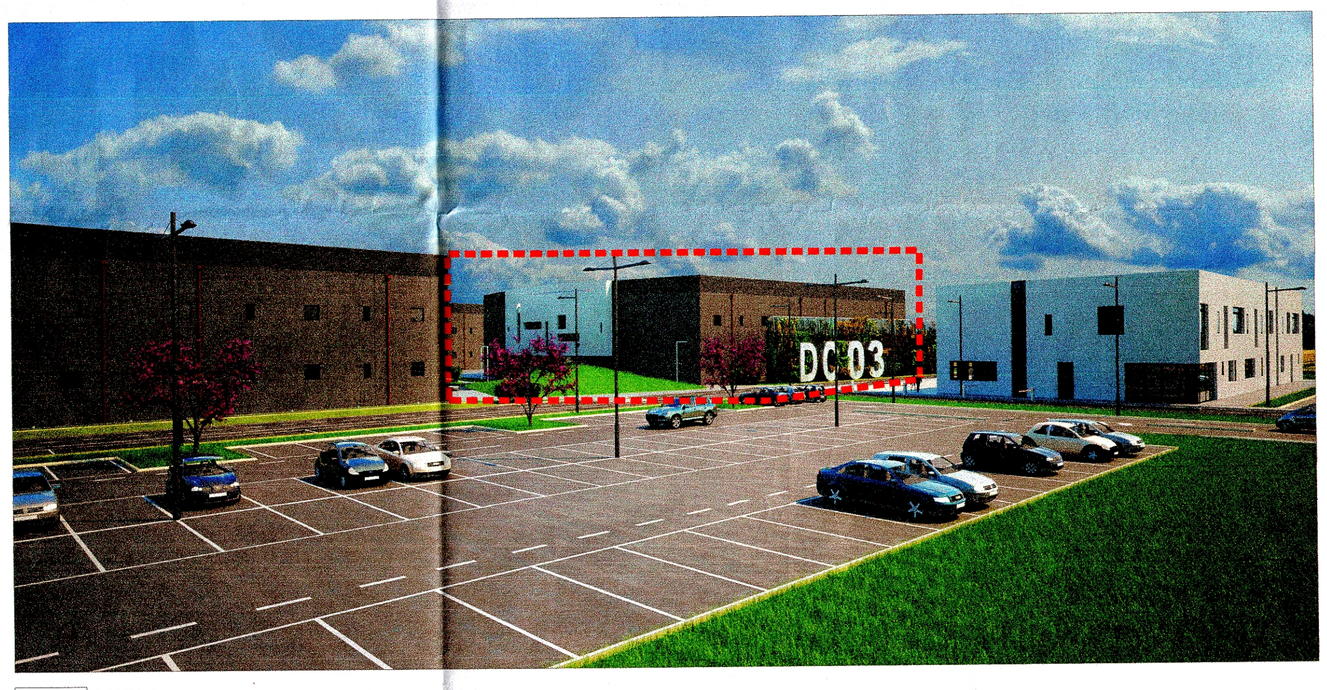

4 TAV.PRJ.04 VISTA 3

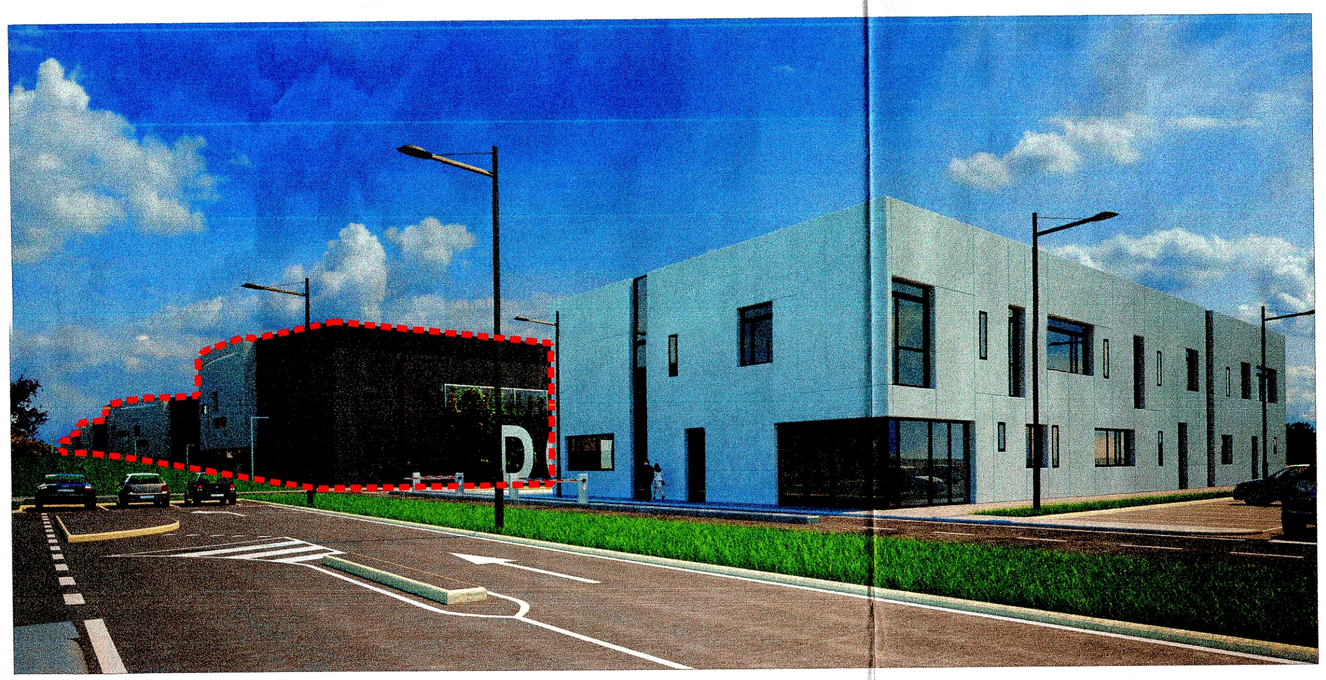

5 TAV.PRJ.04 VISTA 4

6 TAV.PRJ.04 VISTA 5

progetto n.
13 03 - DATA IV - CORNAREDO / SETTIMO M.SE

proprietà
DATA 4 ITALY s.r.l.
Piazza Eleonora Duse, 2
20122 MILANO
Partita I.V.A. n. 08214220967

progettista
PAOLO GARRETTI 5332

impresa

progetto strutturale:
Generale Prefabbricati
GENERALE PREFABBRICATI S.p.a.
centro direzionale quattrotorri
Ellera stazione - 06132 PERUGIA - IT
tel.: +39 075 517 29 83 fax: +39 518 12 88
www.generaleprefabbricatispa.com

progetto impianti acustici:
ACOUSTIC & ENGINEERING s.r.l.
Via Cavour, 14 - 20851 LISSONE (MB)
tel.: 039/2459177 fax: 039/4655570
www.brugola.net

progetto impianti meccanici:
OMEGA CONCEPT
OMEGA CONCEPT IMPIANTI E SISTEMI S.p.a.
Via Ettore Ponti, 49 - 20143 - MILANO
tel.: +39 028180951 fax: +39 028135163
www.omega-concept-gdfsuez.it

progetto impianti elettrici:
COFELY
COFELY ITALIA S.p.a.
Via Mallipiero, 16/18 - 20138 MILANO
tel.: +39 02 94399262 fax: +39 02 94399655
www.cofely-gdfsuez.it

progetto architettonico:
garretti associati architects planners engineers
Garretti Associati S.r.l.
via Trieste, 9 - 20146 MILANO
tel.: +39 02 430 6931 fax: +39 02 480 170 51
www.garrettiassociati.it

prima emissione
Novembre 2014

disegnato da

aggiornamenti
A
B

descrizione:
DATA 4 ITALY
ADMINISTRATION BUILDING
RENDERINGS

garretti associati architects planners engineers
Garretti Associati s.r.l.
via Trieste, 9
20146 - Milano
tel.: +39 02 430 6931
fax: +39 02 480 170 51
www.garrettiassociati.it

proprietà
DATA 4 ITALY S.R.L.
Piazza Eleonora Duse, 2
20122 MILANO

progetto
DATA CENTER
ADM
Permesso di costruire / DIA per nuova costruzione/ampliamento ai sensi della LR 12/2005 art. 27 comma 1 lettera e) 1,2,3,4,5,6,7

scala:
SCALA 1:2000

tavola n.
TAV.11
COMUNALE